


OBS:

- IMPLANTAR RETENÇÕES DE ACORDO COM SEMÁFOROS PREVISTOS;

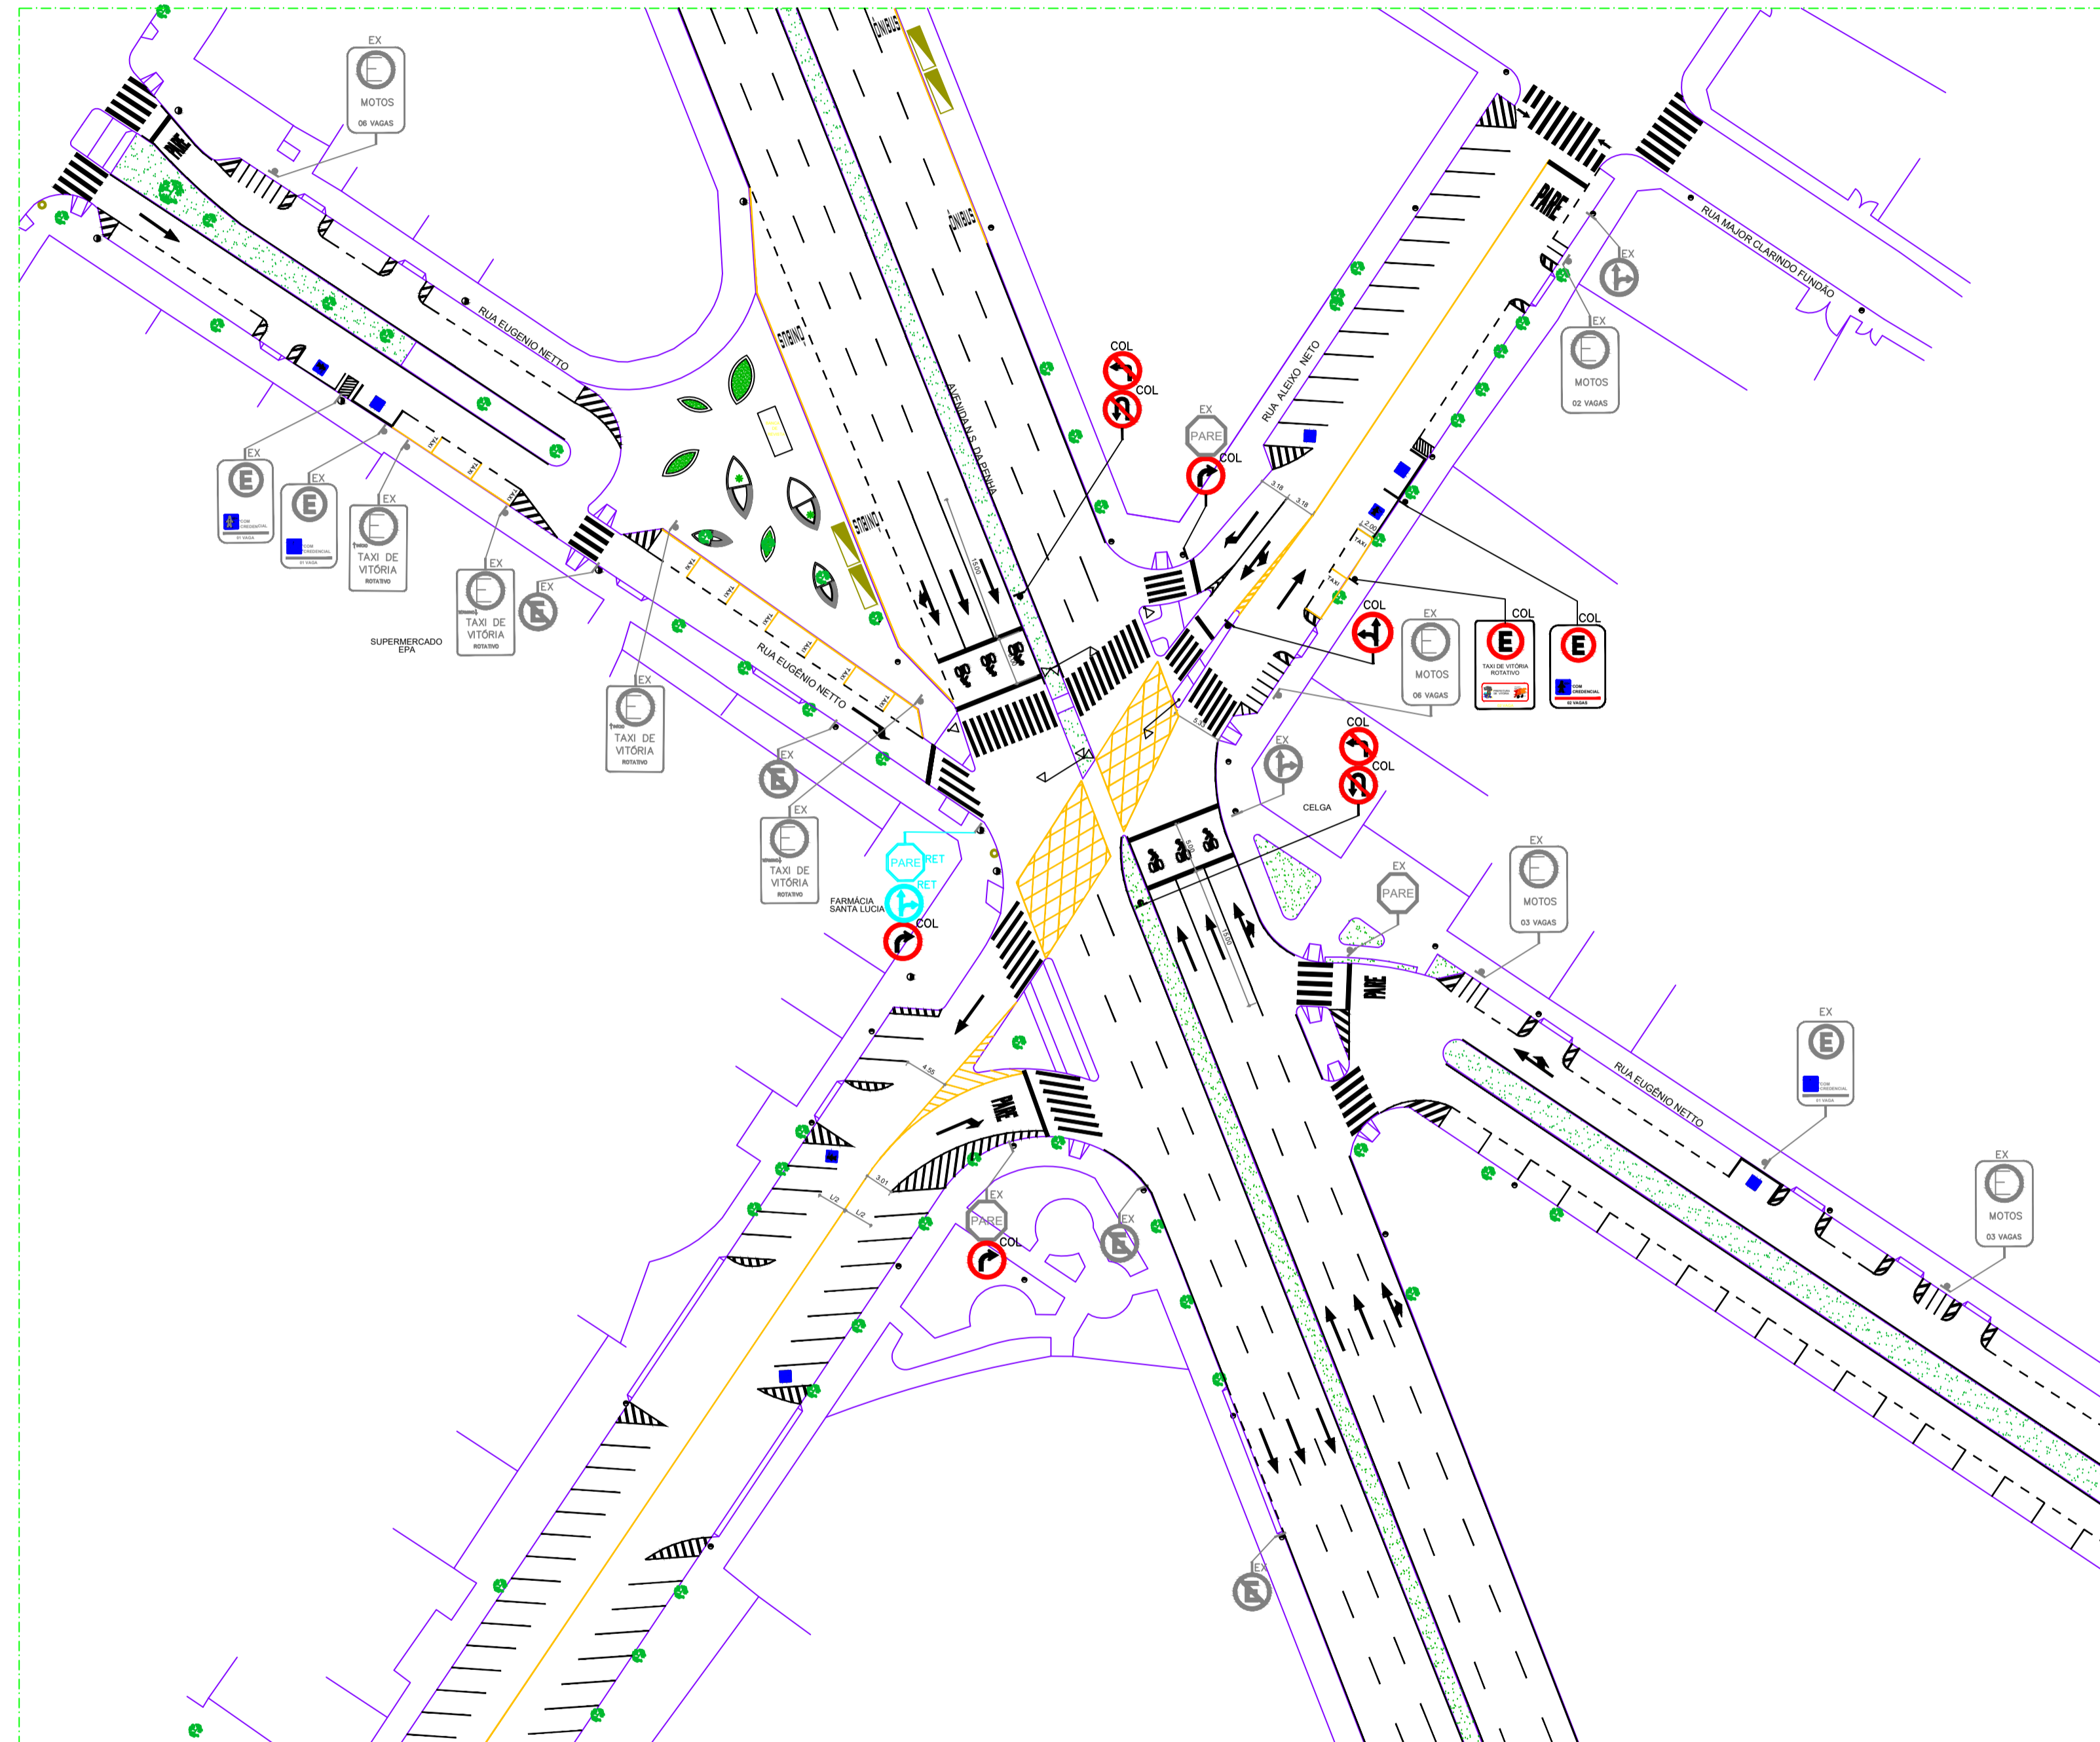

LEGENDA

	ABRIGO DE ÔNIBUS
	ÁRVORE
	BOCHA DE LOBO
	BRAÇO PROJETADO
	GARAGEM
	HIDRANTE
	ORELHÃO
	POÇO DE VISITA
	POSTE ESCALSA
	POSTE PRÓPRIO
	RAMPA PARA PEDESTRE
	SEMÁFORO PRINCIPAL
	SEMÁFORO PRINCIPAL 4 FOCOS
	SEMÁFORO REPETIDOR
	SEMÁFORO PEDESTRE
	SINALIZAÇÃO EXISTENTE
	SINALIZAÇÃO A SER IMPLANTADA BRANCO
	SINALIZAÇÃO A SER IMPLANTADA VERMELHA
	SINALIZAÇÃO A SER IMPLANTADA AMARELO
	SINALIZAÇÃO A SER APAGADA
	TACHAS
	TACHÃO

LEGENDA

	ABRIGO DE ÔNIBUS		BOCHA DE LOBO		BRAÇO PROJETADO		HIDRANTE		RAMPA PARA PEDESTRE		SEMÁFORO PRINCIPAL		SEMÁFORO REPETIDOR
	ÁRVORE		GARAGEM		POSTE ESCALSA		ORELHÃO		SEMÁFORO PEDESTRE		SEMÁFORO PRINCIPAL 4 FOCOS		SINALIZAÇÃO A SER APAGADA
	TACHAS		TACHÃO		POSTE PRÓPRIO		POÇO DE VISITA		SINALIZAÇÃO A SER IMPLANTADA BRANCO		SINALIZAÇÃO A SER IMPLANTADA VERMELHA		SINALIZAÇÃO A SER IMPLANTADA AMARELO
	SINALIZAÇÃO EXISTENTE		SINALIZAÇÃO A SER APAGADA		SINALIZAÇÃO A SER APAGADA		SINALIZAÇÃO A SER APAGADA		SINALIZAÇÃO A SER APAGADA		SINALIZAÇÃO A SER APAGADA		SINALIZAÇÃO A SER APAGADA

REVISÃO

DATA	RESPONSÁVEL	DOCUMENTO	REVISÃO	
			REVISÃO	OBSERVAÇÕES
FEVEREIRO/05	VICTORIA MURAD	PROJ. SEDEC		NOVO CRUZAMENTO DA RUA DA PENHA X ALEIXO NETO

HOMOLOGADO EM:

ASS. GERÊNCIA SETRANVOT

PREFEITURA DE VITÓRIA
SECRETARIA DE TRANSPORTES, TRÂNSITO E INFRAESTRUTURA URBANA



GERÊNCIA DE TRÁFEGO

ASSUNTO:
SINALIZAÇÃO VERTICAL
SINALIZAÇÃO HORIZONTAL
LOCAL:
ABERTURA RETA DA PENHA X ALEIXO NETO
BAIRRO:
PRAIA DO CANTO

AUTORES:
VICTORIA MURAD

EDITORIAÇÃO GRÁFICA:
VICTORIA MURAD

DATA: FEVEREIRO/2026

ESCALA: 1/500

NºPROJETO:

PRANCHA:
01/01

XXXXXXXXXXXXXXXXXXXX